


**PETA LOKASI RUAS JALAN SEKAR GADING BARAT**

AWAL RUAS JALAN SEKAR GADING BARAT  
KM SMG. 12+355  
X = 432 781.331  
Y = 9 219 725.951  
Z = +209.678

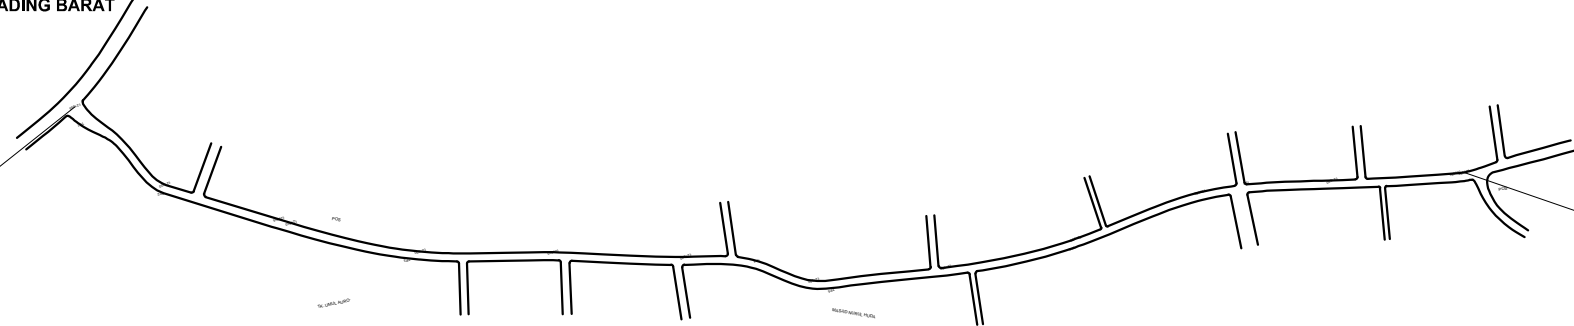

AKHIR RUAS JALAN SEKAR GADING BARAT  
KM SMG. 12+900  
X = 432 293.996  
Y = 9 219 915.418  
Z = +207.45