PEMERINTAH KOTA SEMARANG
DINAS PEKERJAAN UMUM

ASAL THN 2021	PEMUT I THN	PEMUT II THN

LEMBAR DISTRIBUSI KE : 1 2 3 4 5

NOMOR LEMBAR KARTU LEGER JALAN : 3 3 7 4 1 2 1 0 1 0 K 0 0 1 1

JL. DEWI SARTIKA SMG. KM. 10+975 S/D KM. 11+300

GAMBAR SITUASI DAN POTONGAN

ALINYEMEN HORIZONTAL
SKALA LEBAR 1 : 1000 SKALA MEMANJANG 1 : 1000

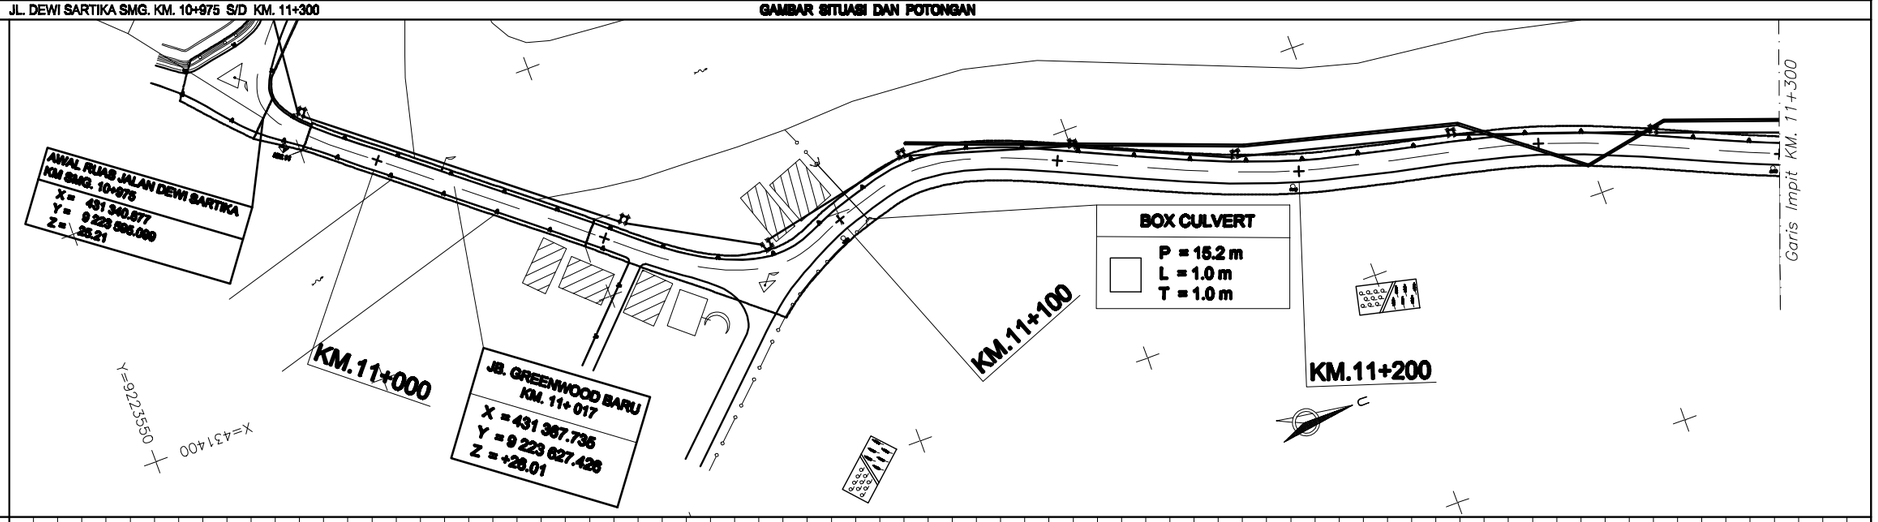

ALINYEMEN VERTIKAL
SKALA TEGAK 1 : 500
SKALA MEMANJANG 1 : 1000

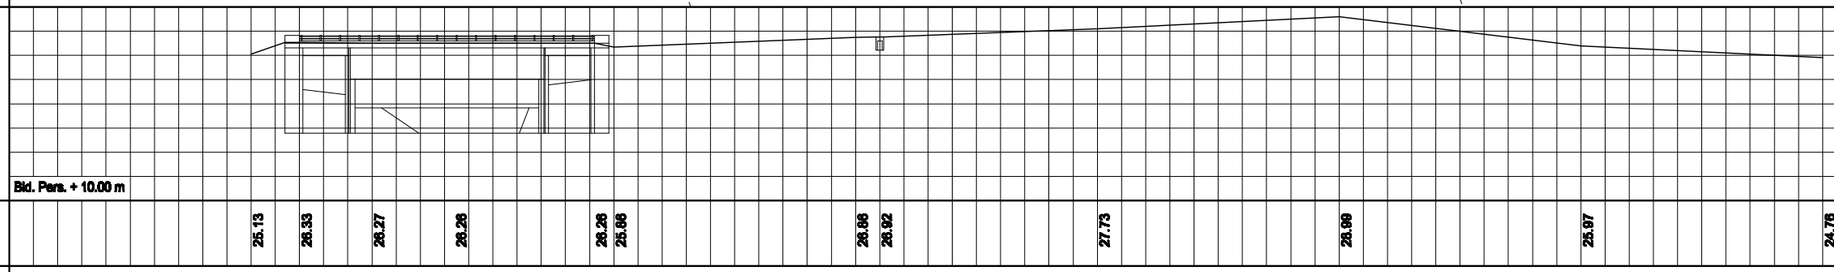

KETINGGIAN MUKA AS JALAN	25.13	26.33	26.27	26.26	26.26	25.66	26.86	26.92	27.73	26.99	25.97	24.76
SMG	10+975	10+985	11+000	11+017	11+050		11+105		11+150	11+200	11+250	11+300

PENAMPANG MELINTANG
SKALA TEGAK 1 : 250 MEMANJANG 1 : 250

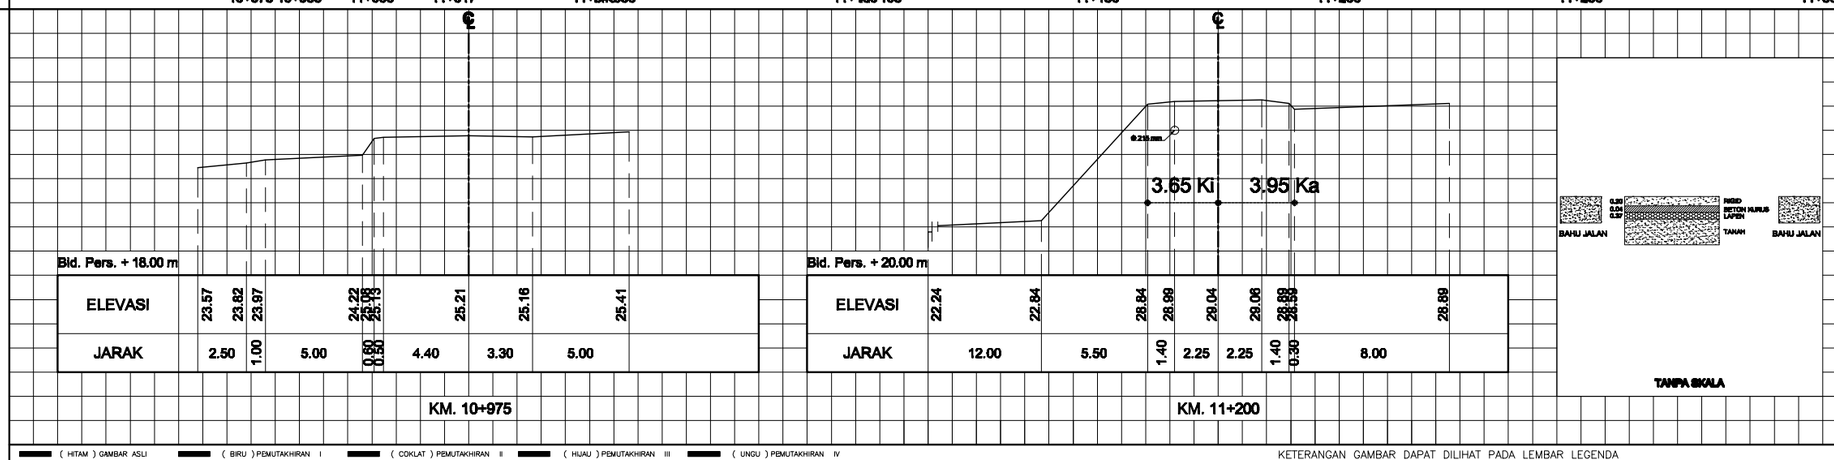

(HITAM) GAMBAR ASLI (BIRU) PEMUTAKHIRAN I (COKLAT) PEMUTAKHIRAN II (HIJAU) PEMUTAKHIRAN III (UNGU) PEMUTAKHIRAN IV

KETERANGAN GAMBAR DAPAT DILIHAT PADA LEMBAR LEGENDA