
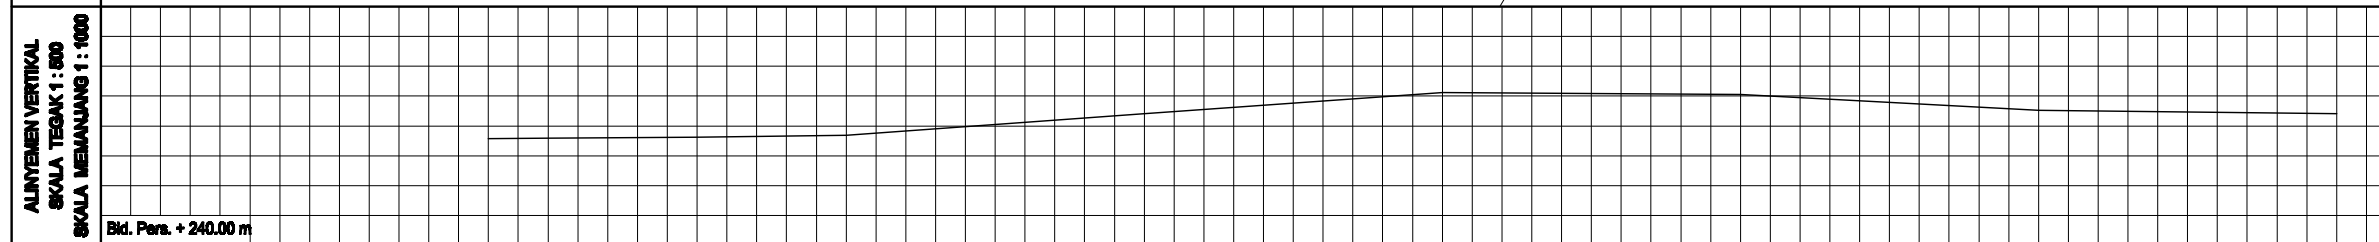



JL. BANDUNGSARI SMG. KM. 19+190 S/D KM. 19+500

GAMBAR SITUASI DAN POTONGAN

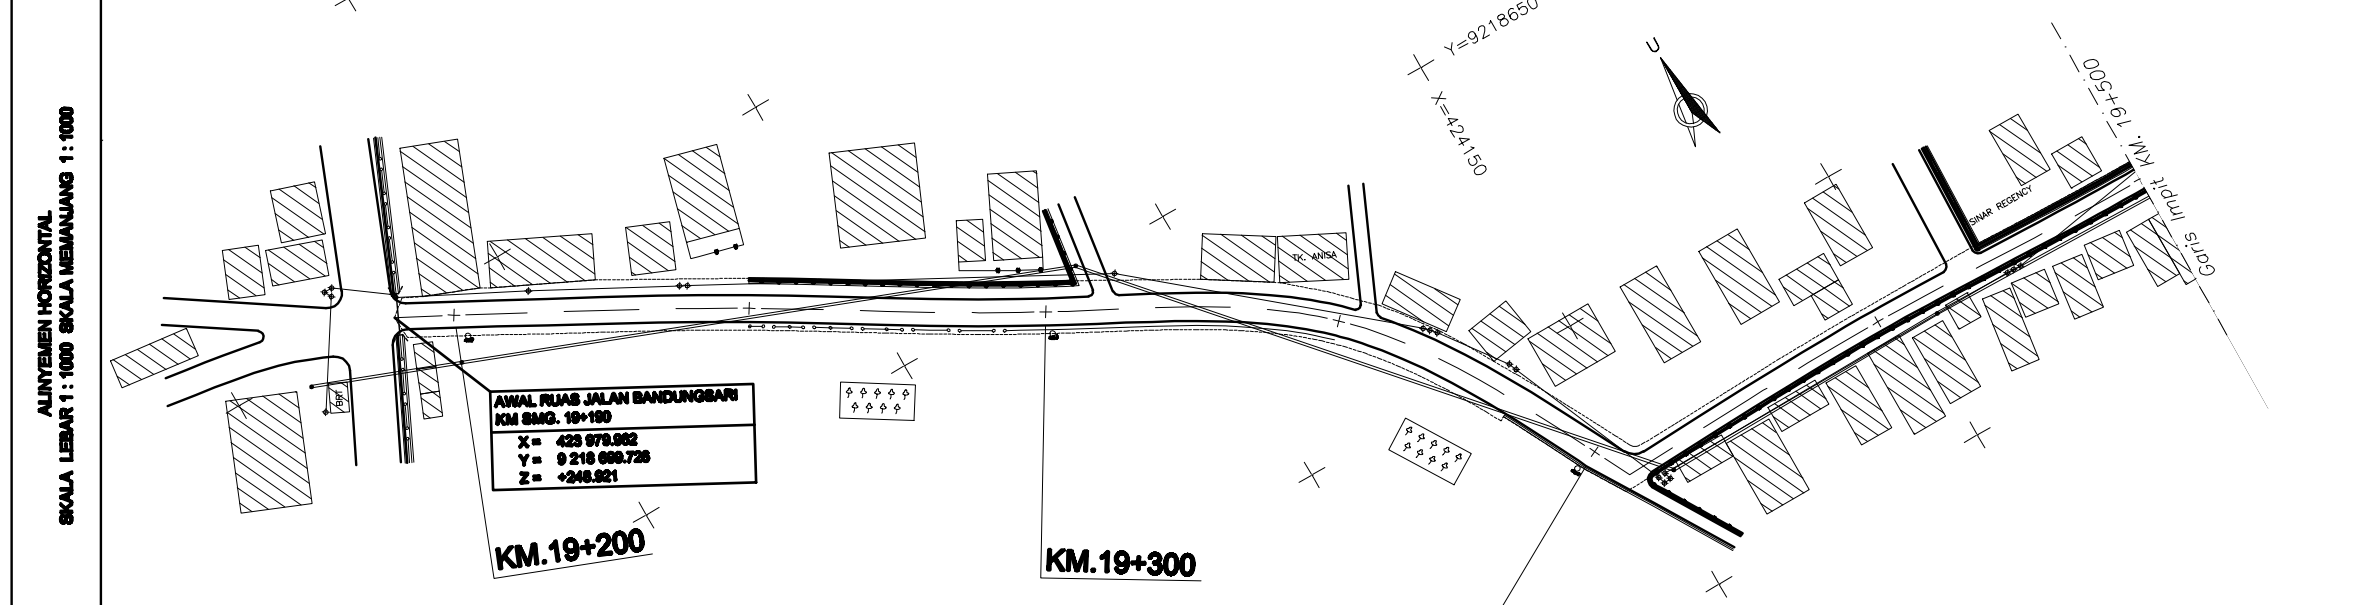

KETINGGIAN MUKA AS JALAN

19+190	19+200	19+225	19+250	19+300	19+350	19+400	19+450	19+500
248.92	248.99	249.06	249.22	251.02	252.61	252.66	251.33	251.03

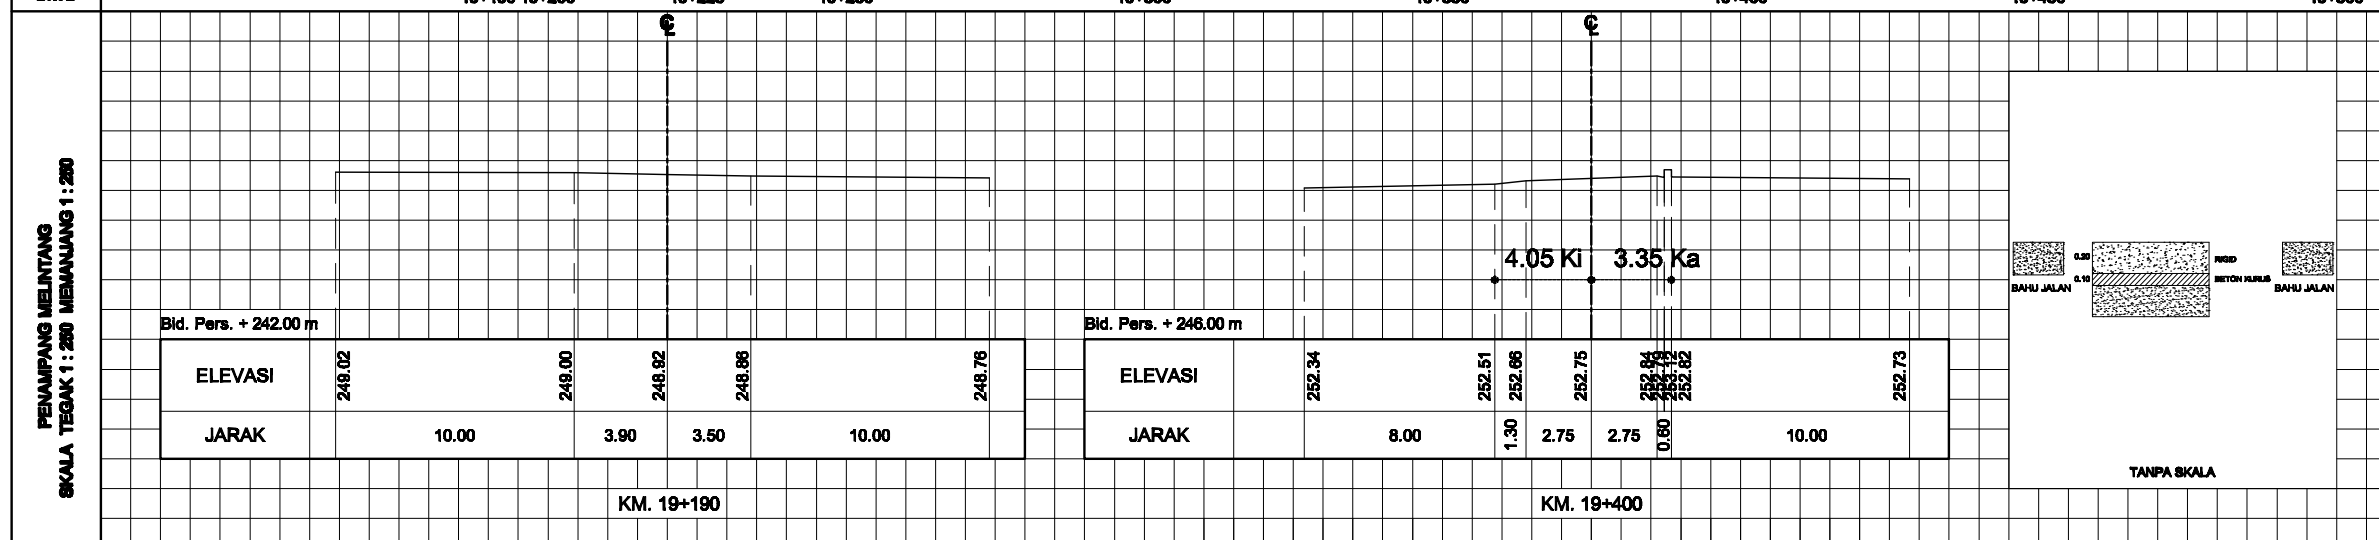

(HITAM) GAMBAR ASLI (BIRU) PEMUTAKHIRAN I (COKLAT) PEMUTAKHIRAN II (HIJAU) PEMUTAKHIRAN III (UNGU) PEMUTAKHIRAN IV

KETERANGAN GAMBAR DAPAT DILIHAT PADA LEMBAR LEGENDA