
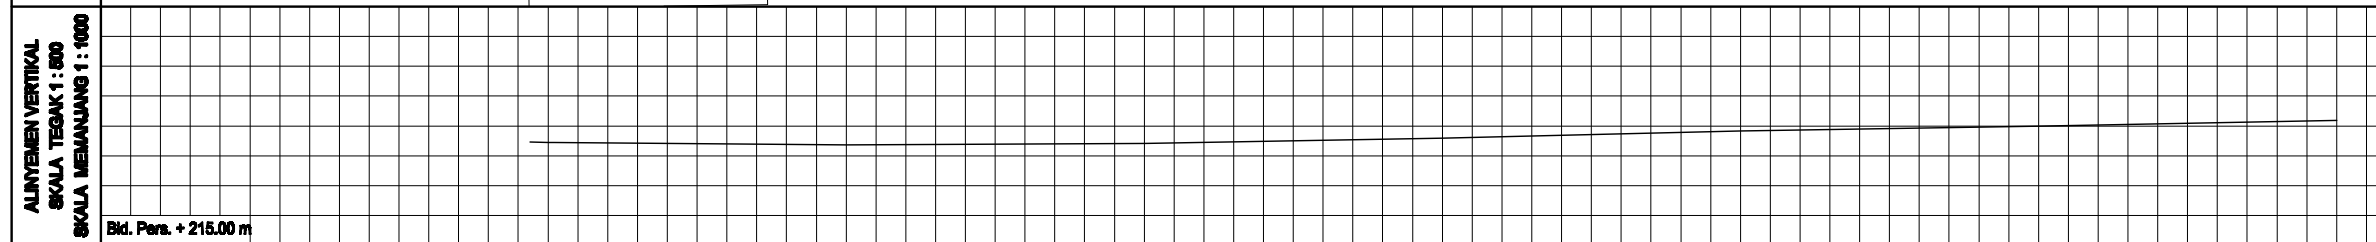



JL. KALIGETAS SMG. KM. 16+447 S/D KM. 16+750

GAMBAR SITUASI DAN POTONGAN

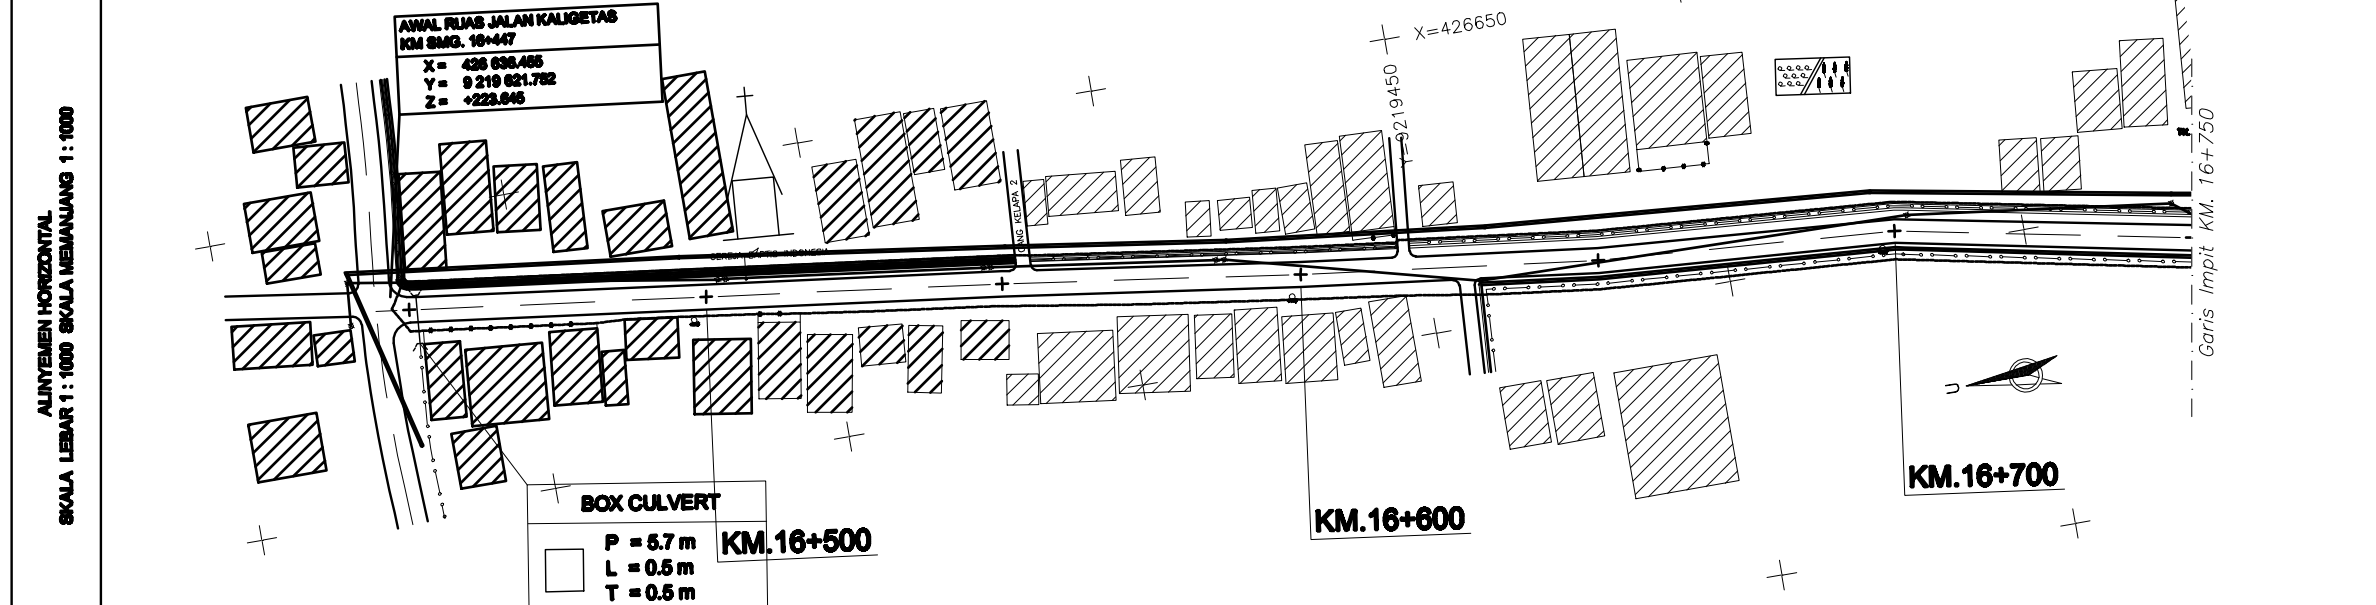

KETANGGASAN MUKA AS JALAN	223.85	223.81	223.81	223.42	223.55	223.98	224.58	224.98	225.48
---------------------------------	--------	--------	--------	--------	--------	--------	--------	--------	--------

SMG 16+447 16+451 16+500 16+550 16+600 16+650 16+700 16+750

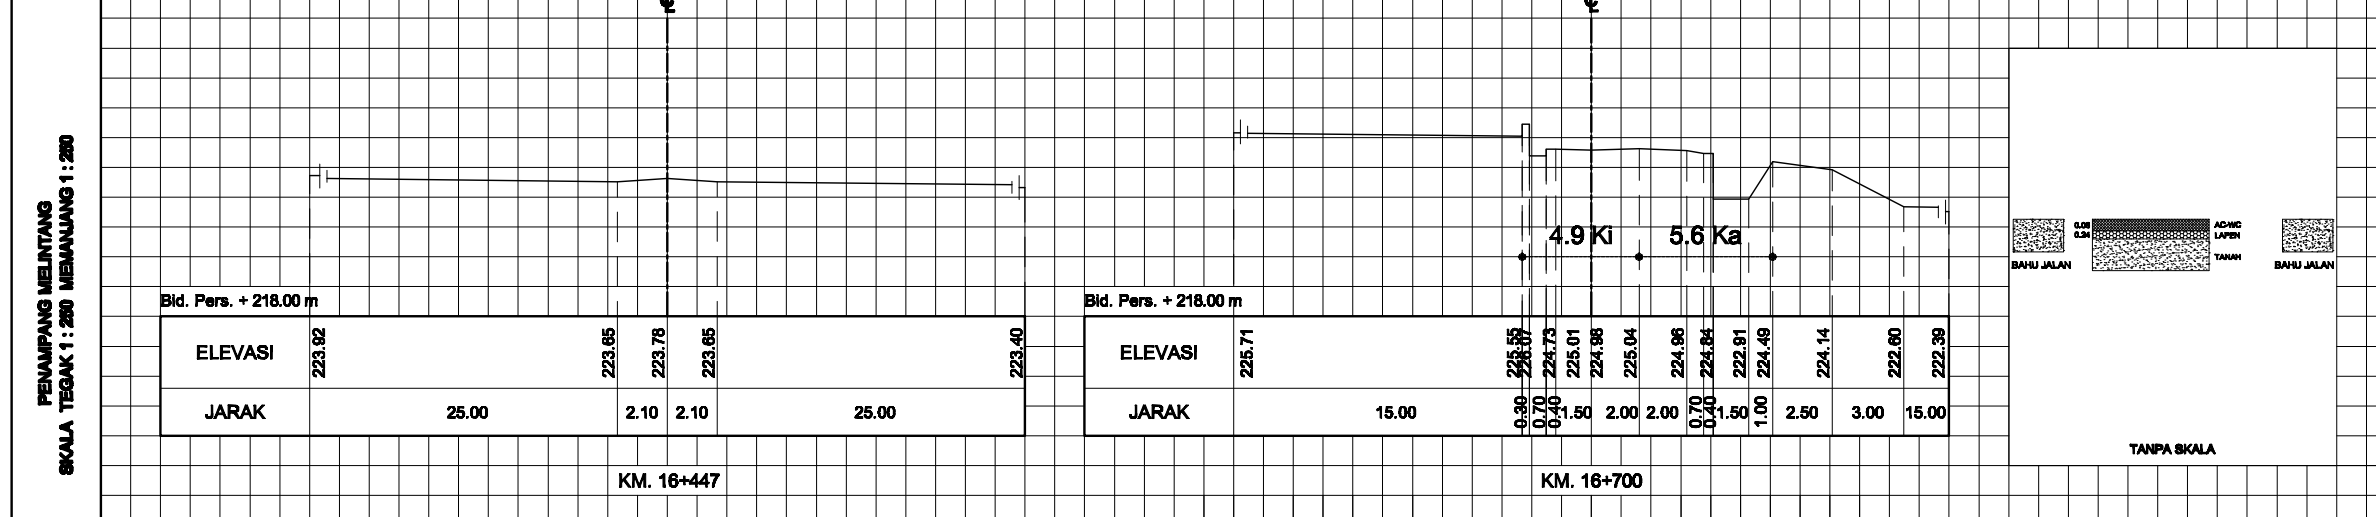

( HITAM ) GAMBAR ASLI ( BIRU ) PEMUTAKHIRAN I ( COKLAT ) PEMUTAKHIRAN II ( HIJAU ) PEMUTAKHIRAN III ( UNGU ) PEMUTAKHIRAN IV

KETERANGAN GAMBAR DAPAT DILIHAT PADA LEMBAR LEGENDA